


Legende

- Neubau/Änderung
- Bestand
- langfristige Planung (nachrichtliche Darstellung)
- Rückbau
- äußere Grenze der vorhabenträgerigen Grundstücke
- Planfeststellungsgrenze
- Gemeindegrenze
- Gemarkungsgrenze
- Flurgrenze
- Flurstücksgrenze
- Zugehörigkeitszeichen
- Flurstücksnummer
- laufende Nummer des Bauwerksverzeichnisses
- Lärmschutzwand
- Böschung
- Tiefenentwässerung mit Fließrichtung und Schacht
- Versickerungsanlage (Graben, Becken, Mulde)

Abkürzungen:

- SQ = Schienenoberkante
- GOK = Geländeoberkante
- RI/GI = Richtungsgleis
- Ge/GI = Gegenrichtungsgleis

Unterlage 3
Blatt 11 von 33

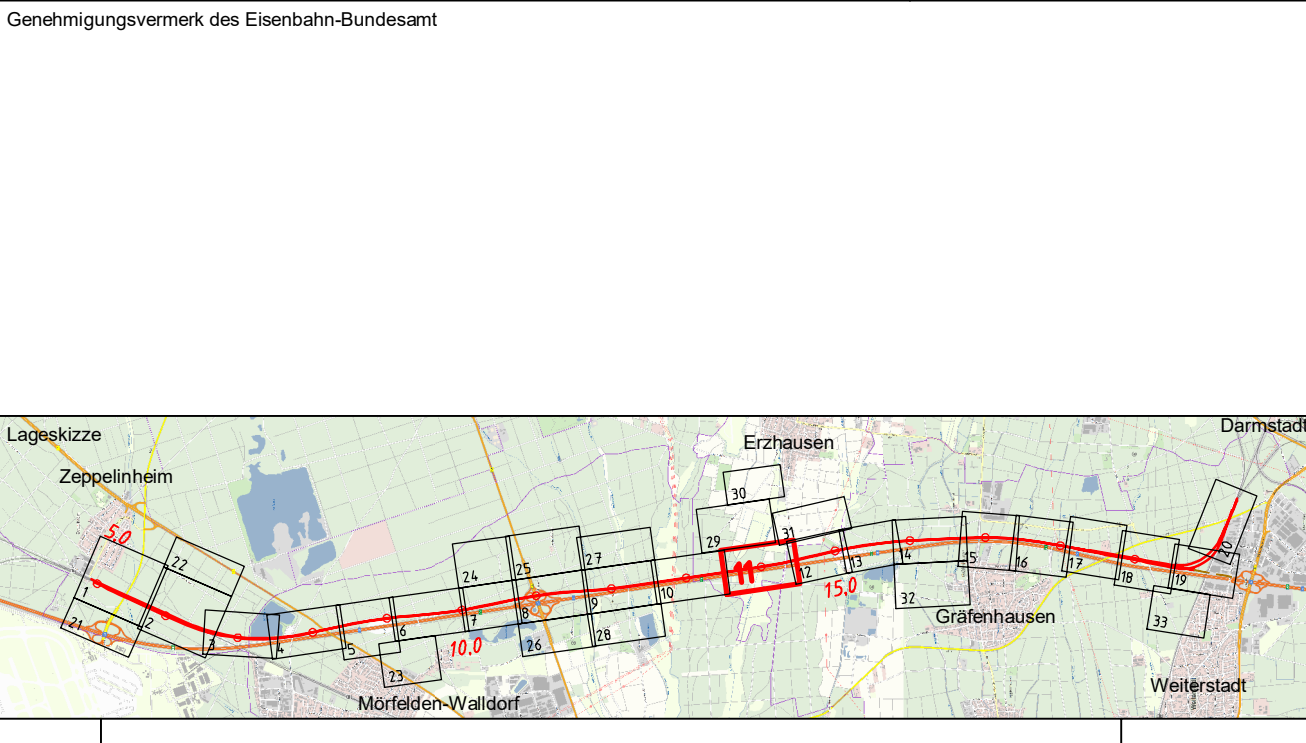

Genehmigungsvermerk des Eisenbahn-Bundesamt		
Index	Änderungen bzw. Ergänzungen	Planungsstand

Genehmigungsplanung: Frühe Öffentlichkeitsbeteiligung			
Vorhabenträger:		Vertreter des Vorhabenträgers:	
DB NETZ AG Zentrale Theodor-Heuss-Allee 7 60488 Frankfurt am Main		DB NETZ AG NBS Frankfurt-Mannheim Höhenstraße 49 60528 Frankfurt am Main Frankfurt a. M., den 30.06.2021	
Planverfasser:		Planisches Intern.	
Ingenieurgemeinschaft Schüler-Plan - BGS		Auftrags-Nr.:	
Schulstraße 11 60214 Frankfurt am Main Telefon: 069 984 887-0 Telefax: 069 984 887-99		Datum: 12.2020 Name: ESH bearb.: 12.2020 Name: Ra gppf.: 04.2021 Name: Bon	
Höhen-system: DBRef Koordinatensystem: DBRef Ursprungs-plan: - Blattgröße: 118,9 x 59,4 Maßstab: 1:1000		Hochbau: - Statik: - Trassen: - Verkehr: -	

Vorhaben: **Neubaustrecke Frankfurt-Mannheim**
 PIA 1 - Zeppelinhelm – Nordanbindung Darmstadt
 km 4,875 bis 19,782

Planat: **Lageplan**

Planinhalt: **Lageplan**
 Strecke 3657 km 13,5+03 bis 14,4+20