Plangröße: 97.0 cm x 29,7 cm = 0,288 m²

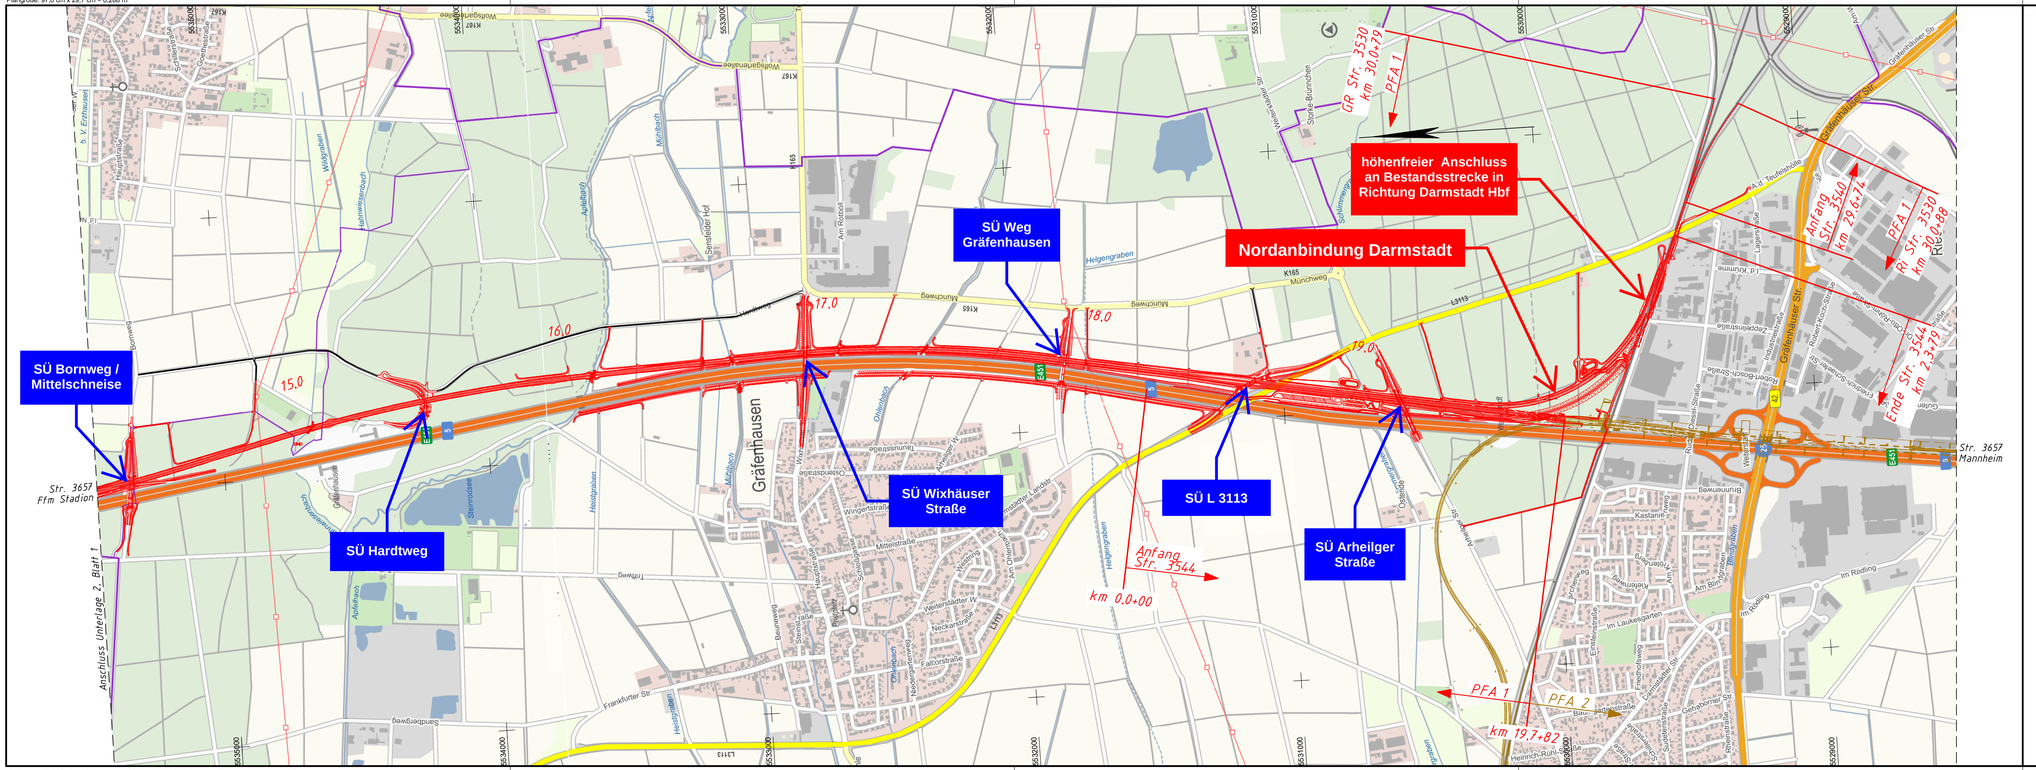

Unterlage 2.2
Blatt 2 von 2

Genehmigungsvermerk des Eisenbahn-Bundesamt

Lageskizze

Index	Änderungen bzw. Ergänzungen	Planungsstand

Genehmigungsplanung: Frühe Öffentlichkeitsbeteiligung

Vorhabenträger:
DB Netz AG
Zentrale
Theodor-Heuss-Allee 7
60486 Frankfurt am Main

Vertreter des Vorhabenträgers:
DB Netz AG
NBS Frankfurt-Mannheim
Hahnstraße 49
60528 Frankfurt am Main

Frankfurt a. M.,
den 30.06.201

Planzeichen intern:
Auftrags-Nr.:

	Datum	Name
gez.	12.2020	Ra
bearb.	12.2020	ESH
gepr.	04.2021	Bon

Planverfasser:
Ingenieurgemeinschaft
Schüßler-Plan - BGS

Schüßler-Plan Ingenieurgesellschaft mbH
Lindleystraße 11
60314 Frankfurt am Main
Telefon: 069/958 857-0
Telefax: 069/958 857-99

Sweco GmbH
Hanauer Landstraße 135-137
60314 Frankfurt am Main
Telefon: 069/959 21-0
Telefax: 069/959 21-437

Frankfurt a. M., den 31.06.2021

Höhensystem:	DBRef
Koordinatensystem:	DBRef
Ursprungsplan:	-
Blattgröße:	97,0 x 29,7
Maßstab:	1:10000

Vorhaben:

Neubaustrecke Frankfurt–Mannheim

PfA 1 - Zeppelinheim – Nordanbindung Darmstadt
km 4,875 bis 19,782

Planart: Lageplan

Planinhalt:
Übersichtslageplan
Strecke 3657 km 14,1+76 bis 21,2+63
Strecke 3544 0,0+00 bis 2,3+79