

Genehmigungsvermerk des Eisenbahn Bundesamt



Index Änderungen bzw. Ergänzungen Planungsstand


Genehmigungsplanung: Frühe Öffentlichkeitsbeteiligung

Vorhabenträger: DB Netz AG Zentrale Theodor-Heuss-Allee 7 60486 Frankfurt am Main		Vertreter des Vorhabenträgers: DB Netz AG NBS Frankfurt-Mannheim Hahnstraße 49 60528 Frankfurt am Main Frankfurt a. M., den 30.06.2021		Planzeichen intern: Auftrags-Nr.:	
gez.	03.2020	AGr			
bearb.	03.2020	ESH			
gepr.	04.2021	Bon			

Planverfasser: Ingenieurgemeinschaft Schüler-Plan - BGS Schüler-Plan Ingenieurgesellschaft mbH Linsleystraße 11 60314 Frankfurt am Main Telefon: 069/968 857-9 Telefax: 069/968 857-99		Sweco GmbH Hanauer Landstraße 135-137 60314 Frankfurt am Main Telefon: 069/959 21-0 Telefax: 069/959 21-437 Frankfurt a.M., den 30.06.2021		Höhenystem: DBRef Koordinatensystem: DBRef Ursprungsplan: - Blattgröße: 118,9 x 29,7 Maßstab: 1:100	
---	--	---	--	---	--

Vorhaben:
Neubaustrecke Frankfurt-Mannheim
PfA 1 - Zeppelinheim - Nordanbindung Darmstadt
 km 4,875 bis 19,782

Planart:	Querschnitt
Planinhalt:	Querschnitt Strecke 3657 km 6,3+42,000

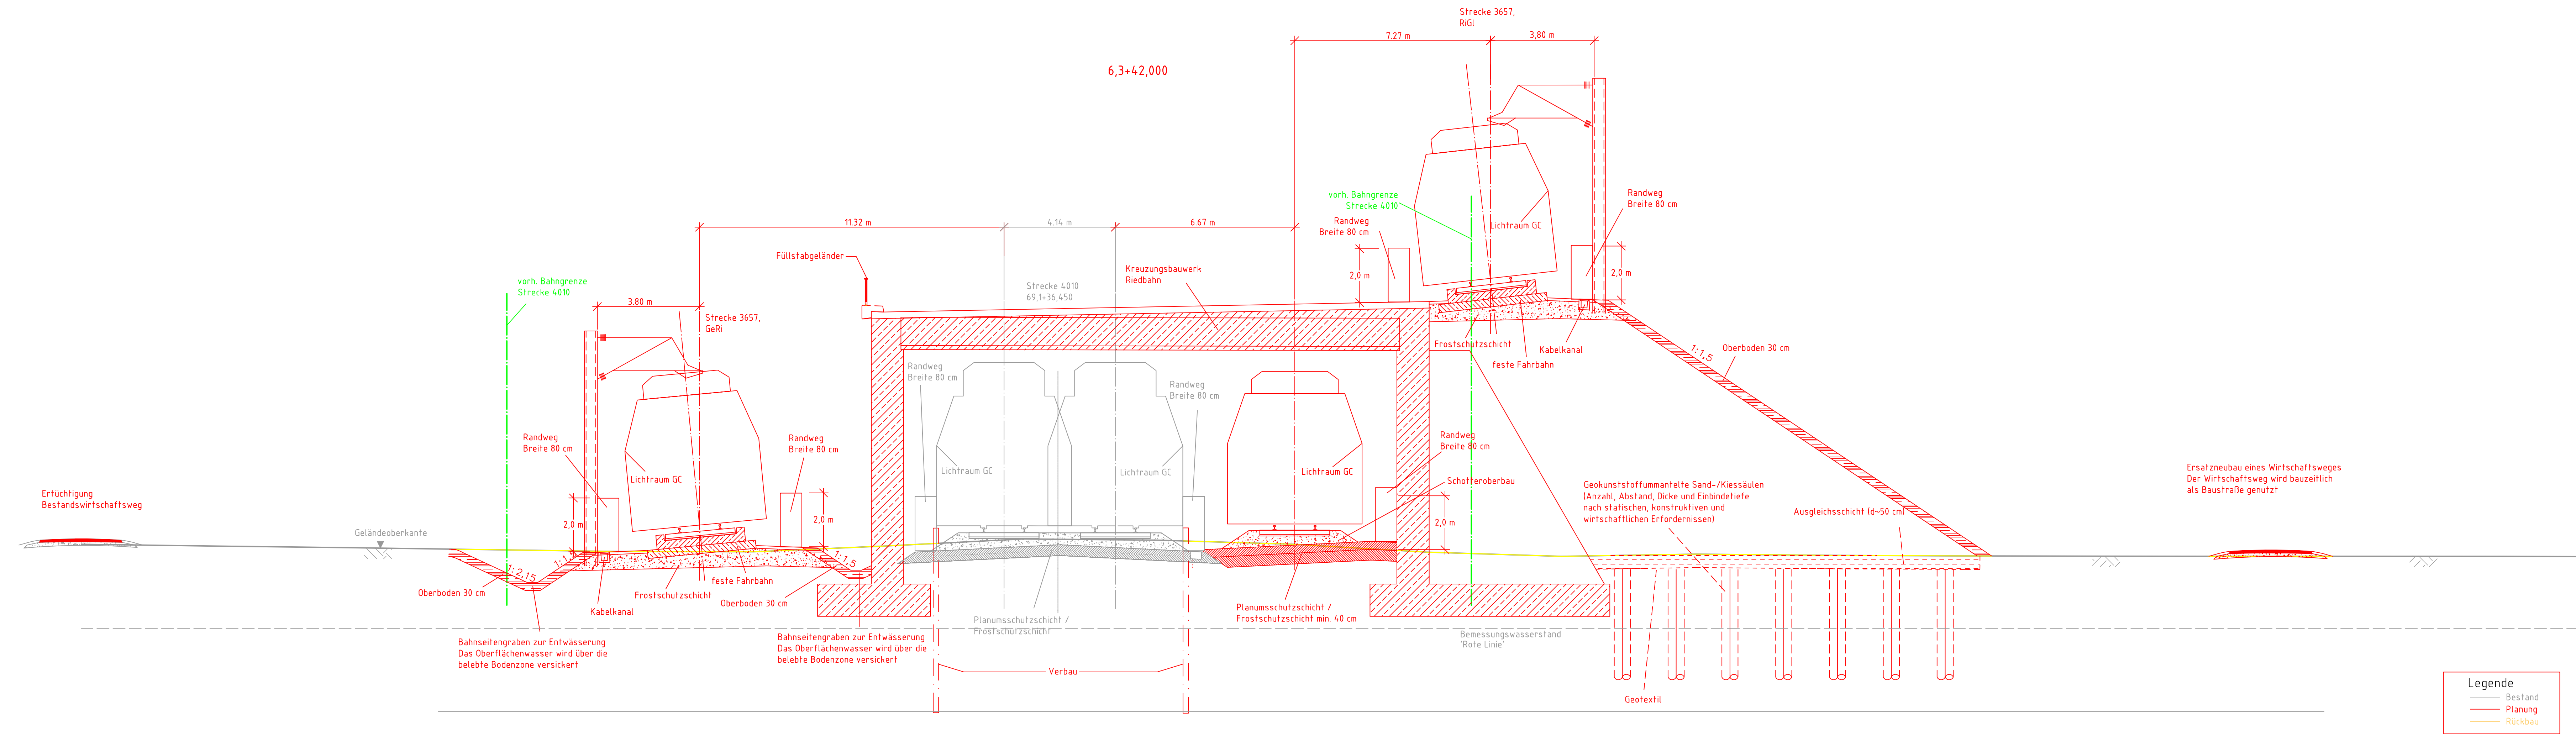

Ersatzneubau eines Wirtschaftsweges
 Der Wirtschaftsweg wird bauzeitlich
 als Baustraße genutzt

Legende

- Bestand
- Planung
- Rückbau